

Ville de PARIS

2ème Arrondissement

P14667

PLAN DES INTERIEURS

Immeuble sis,
29, boulevard des Italiens

1er Etage

PLAN DES INTERIEURS
29, boulevard des Italiens

INDICE	DATE	VISA Dessinateur	VISA Contrôleur	MODIFICATIONS
0	10/10/2014	PMP	PGR	Mise à jour des plans de 2006 sur les locaux ASHAUSS_BVD.
A				
B				

- Nota sur coordonnées et rattachement

N
O
T
A

ECHELLE

1/100




CABINET GTA
Géomètres Experts Topographes Associés
S.A. inscrite à l'O.G.E. sous le n° 90 301
152, rue de Picpus - PARIS 75012
Tél : 01.43.43.56.29 - Télécopie : 01.43.42.10.44
Site : www.cabinet-gta.fr
Email : contact@cabinet-gta.fr

DOSSIER : P14667

DATE RELEVES : 9 Mai 2012
FICHIER : P14667_1E_0.dwg
PRESENTATION : PRES_1E_100a


Niveau 1er Etage

Echelle : 1/100

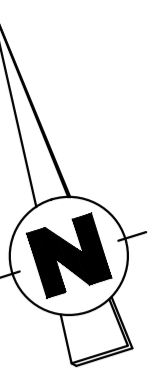

côté rue de la Michodière

côté Boulevard des Italiens

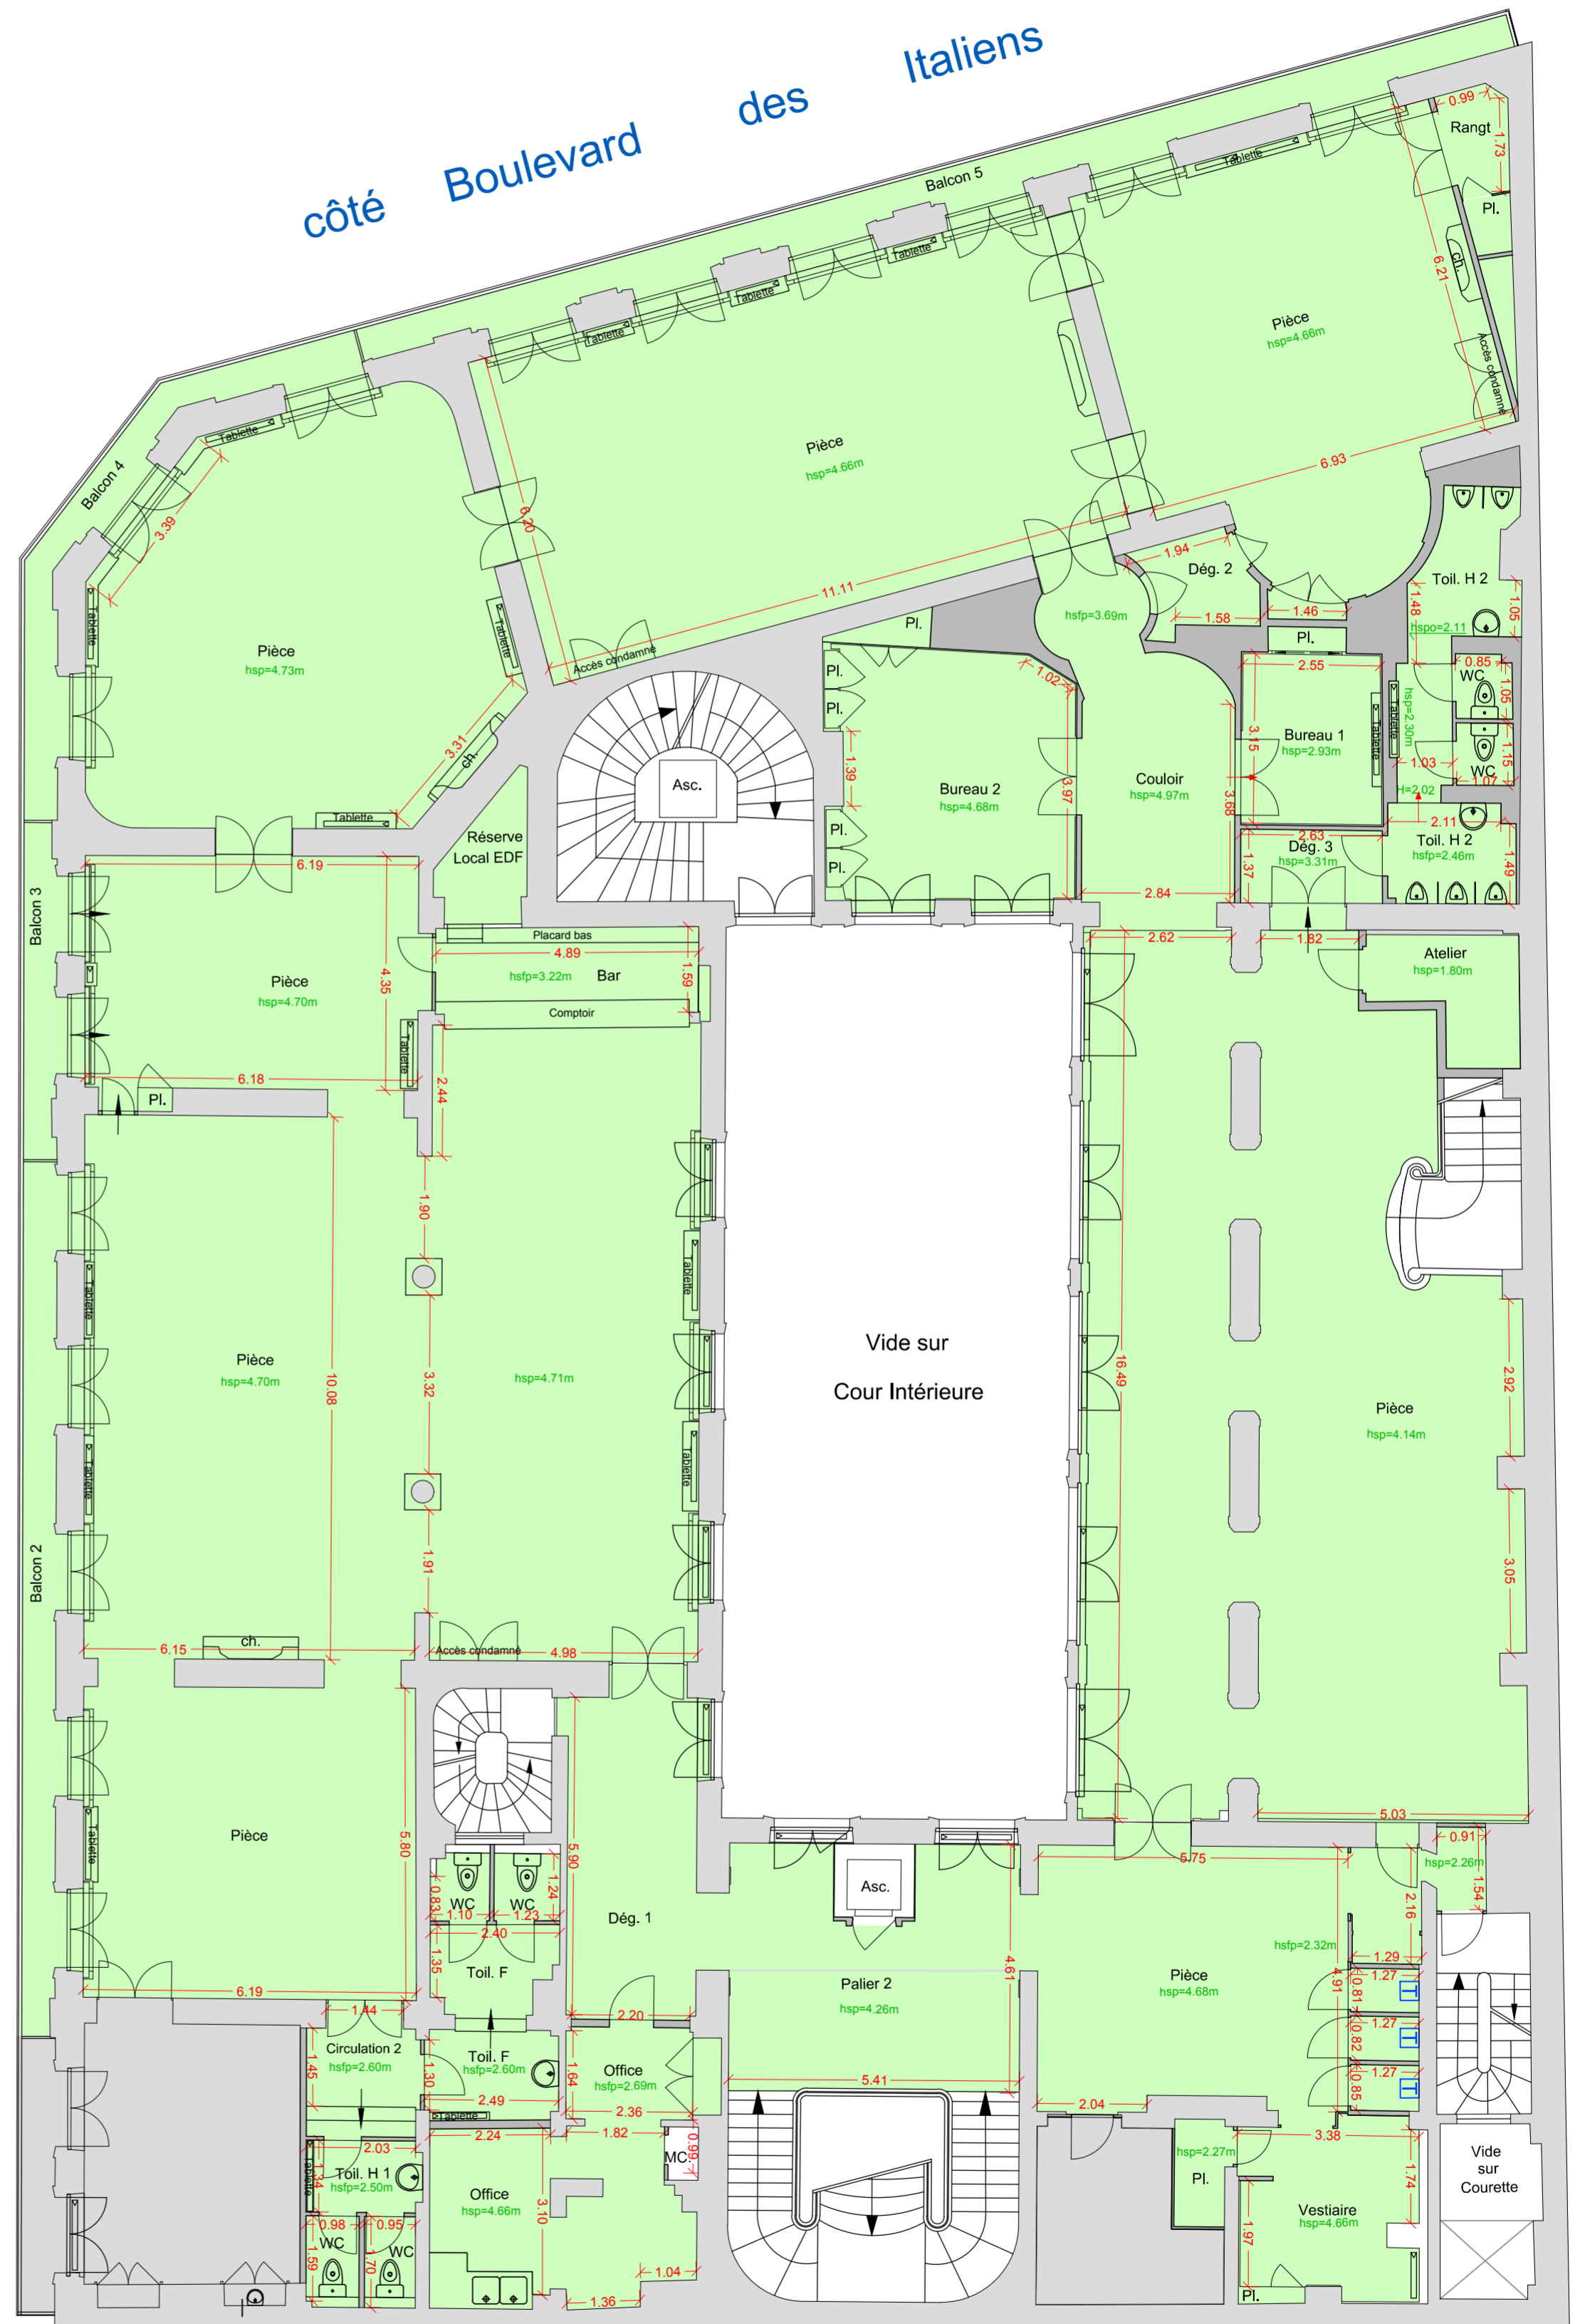

1m 5m 10m