

Ville de PARIS  
2ème Arrondissement

P14667

PLAN DES INTERIEURS  
29, boulevard des Italiens

PLAN DES INTERIEURS

Immeuble sis,  
29, boulevard des Italiens

Entresol  
du Rdc au 1er Etage

INDICE	DATE	VISA Dessinateur	VISA Contrôleur	MODIFICATIONS
0	10/10/2014	PMP	PGR	Mise à jour des plans de 2006 sur les locaux ASHAUSS_BVD.
A				
B				

- Nota sur coordonnées et rattachement

N  
O  
T  
A

ECHELLE

1/100




**CABINET GTA**  
Géomètres Experts Topographes Associés  
S.A. inscrite à l'O.G.E. sous le n° 90 301  
152, rue de Picpus - PARIS 75012  
Tél : 01.43.43.56.29 - Télécopie : 01.43.42.10.44  
Site : www.cabinet-gta.fr  
Email : contact@cabinet-gta.fr

DOSSIER : P14667

DATE RELEVES : 9 Mai 2012  
FICHIER : P14667\_ES\_0.dwg  
PRESENTATION : PRES\_ES\_100a


Niveau Entresol  
du Rdc au 1er Etage

Echelle : 1/100

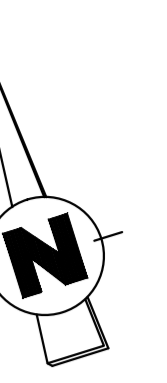

côté rue de la Michodière

côté Boulevard des Italiens

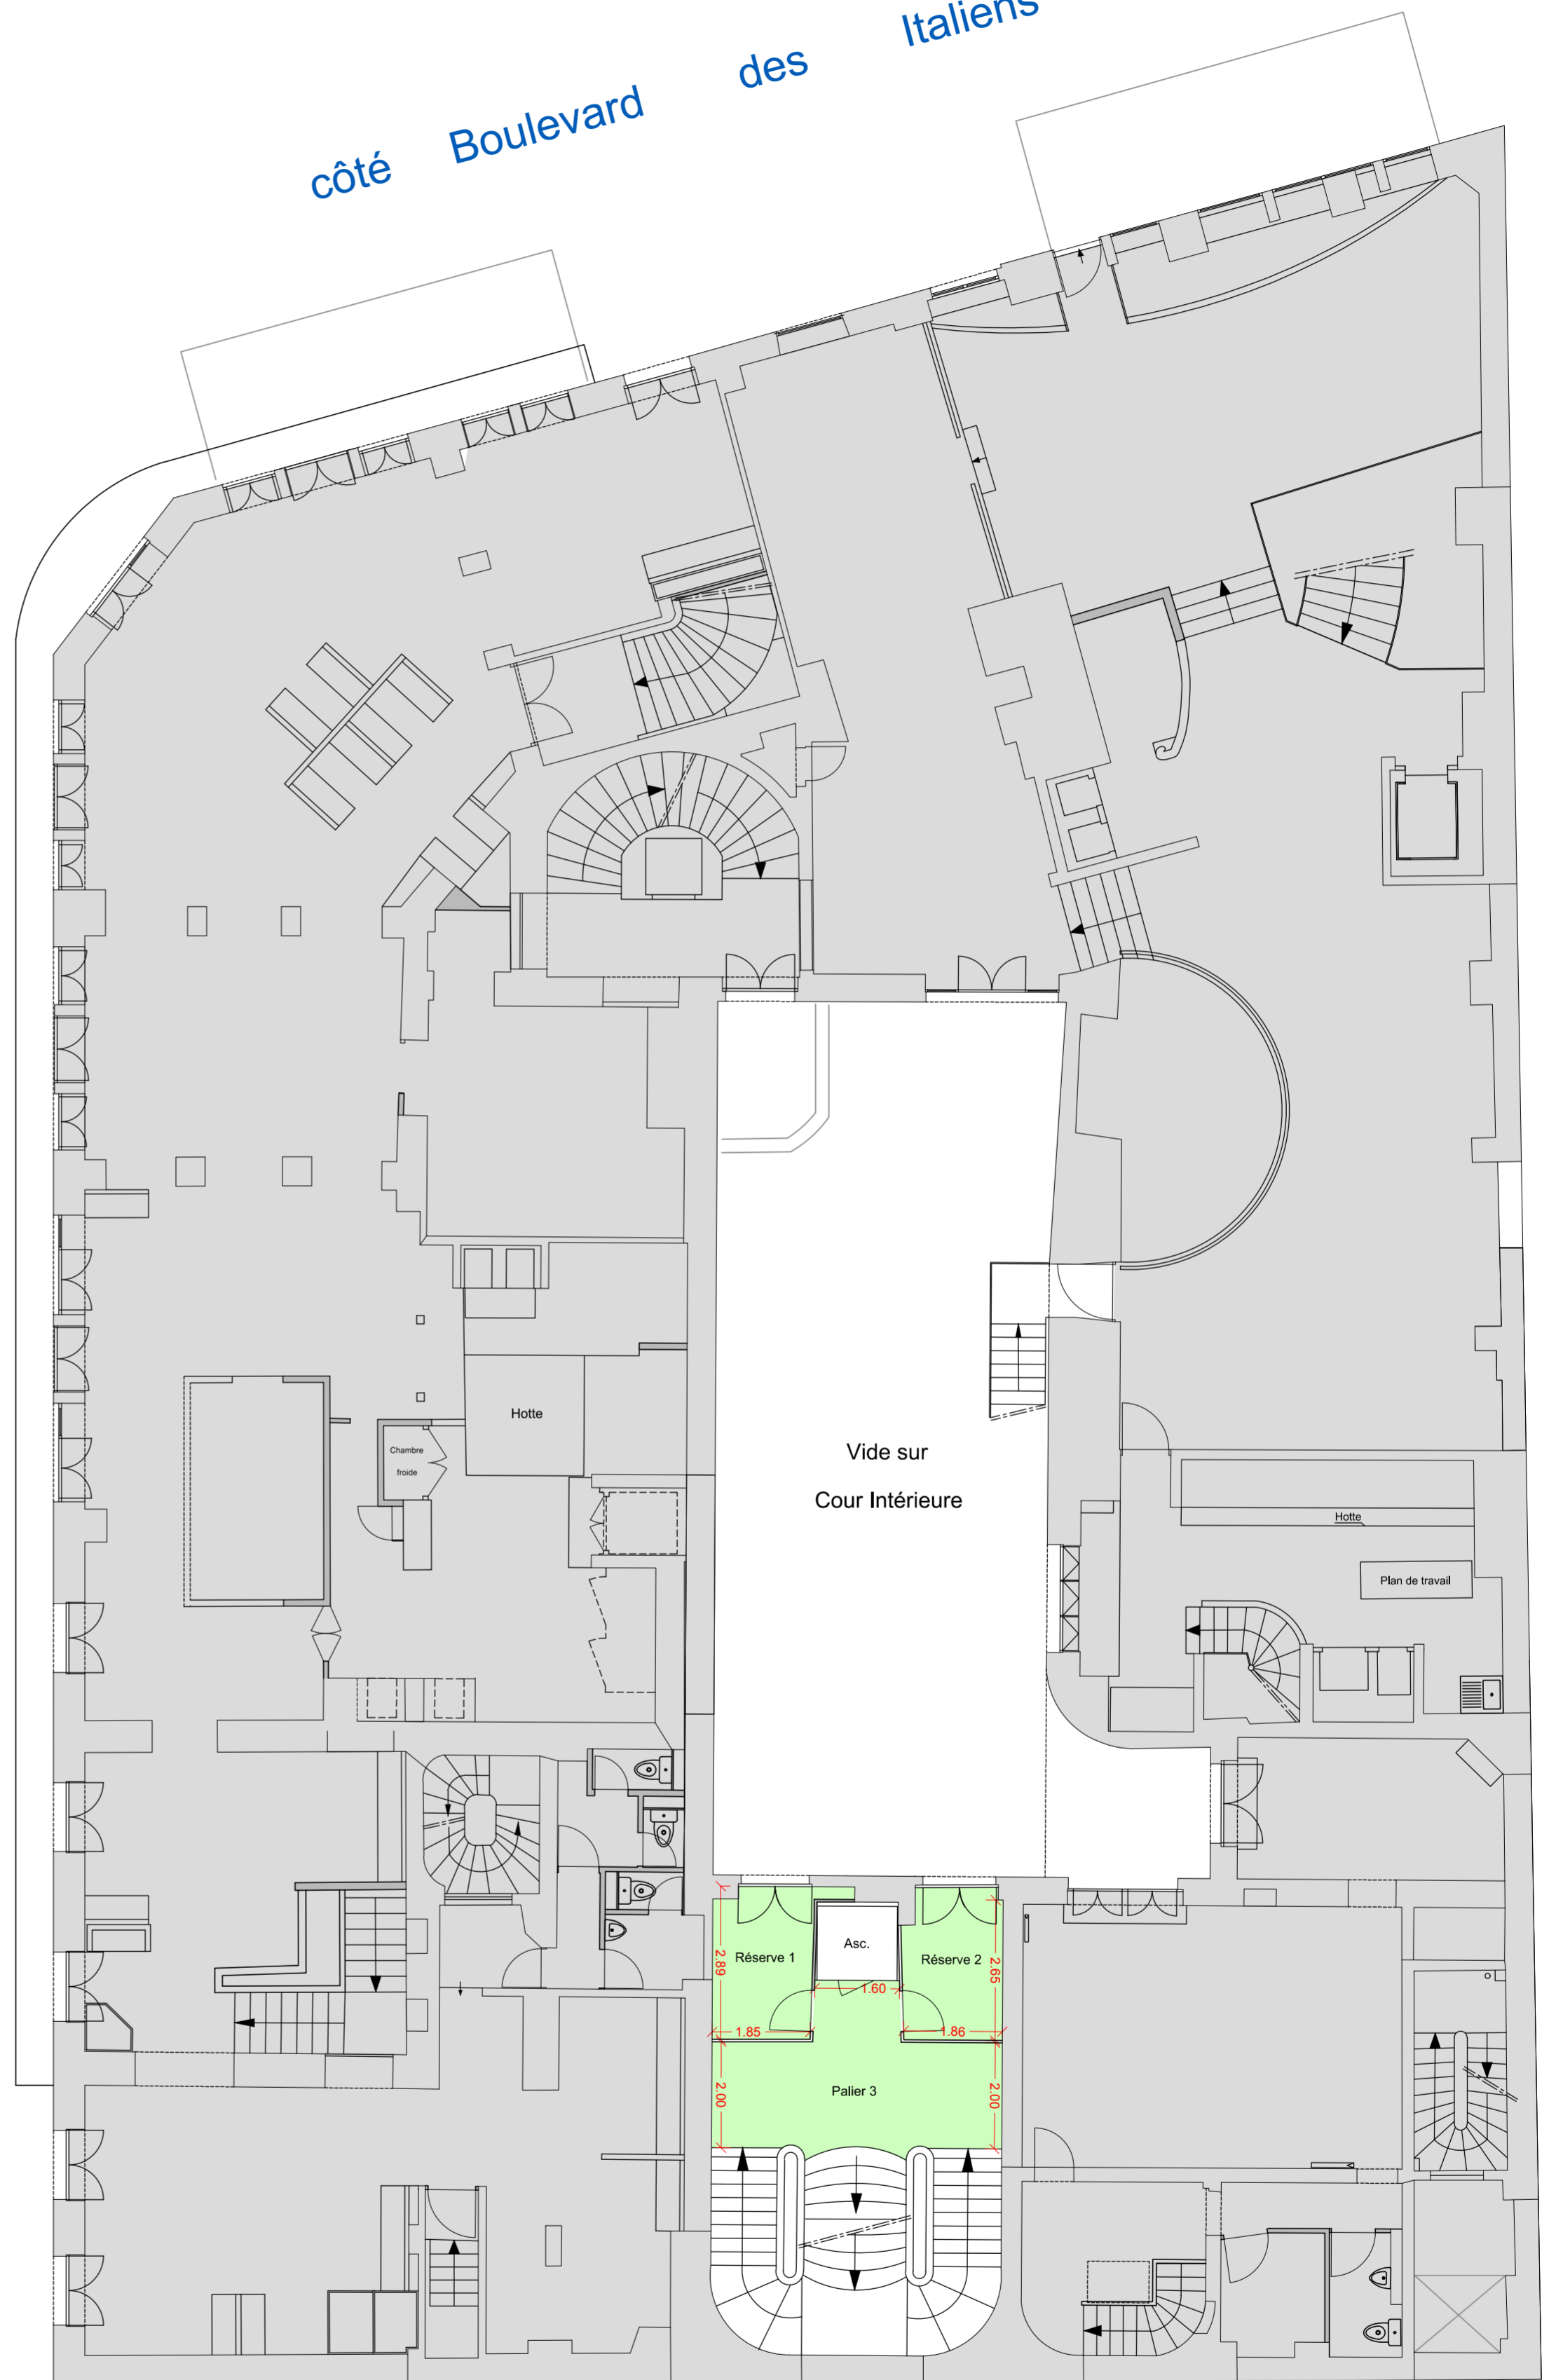

1m 5m 10m