

Ville de PARIS
2ème Arrondissement

P14667

PLAN DES INTERIEURS
29 boulevard des Italiens

PLAN DES INTERIEURS

Immeuble sis,
29, boulevard des Italiens
Rez-de-chaussée

INDICE	DATE	VISA Dessinateur	VISA Contrôleur	MODIFICATIONS
0	10/10/2014	PMP	PGR	Mise à jour des plans de 2006 sur les locaux ASHAUSS_BVD.
A				
B				

- Nota sur coordonnées et rattachement

N
O
T
A

ECHELLE

1/100



CABINET GTA
Géomètres Experts Topographes Associés
S.A. inscrite à l'O.G.E. sous le n° 90 301
152, rue de Picpus - PARIS 75012
Tél : 01.43.43.56.29 - Télécopie : 01.43.42.10.44
Site : www.cabinet-gta.fr
Email : contact@cabinet-gta.fr


DOSSIER : P14667

DATE RELEVES : 9 Mai 2012
FICHER : P14667_0E_0.dwg
PRESENTATION : PRES_0E_100a


Niveau Rez-de-chaussée

Echelle : 1/100

Boulevard des Italiens

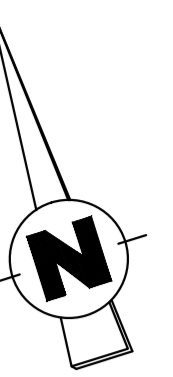

rue de la Michodière

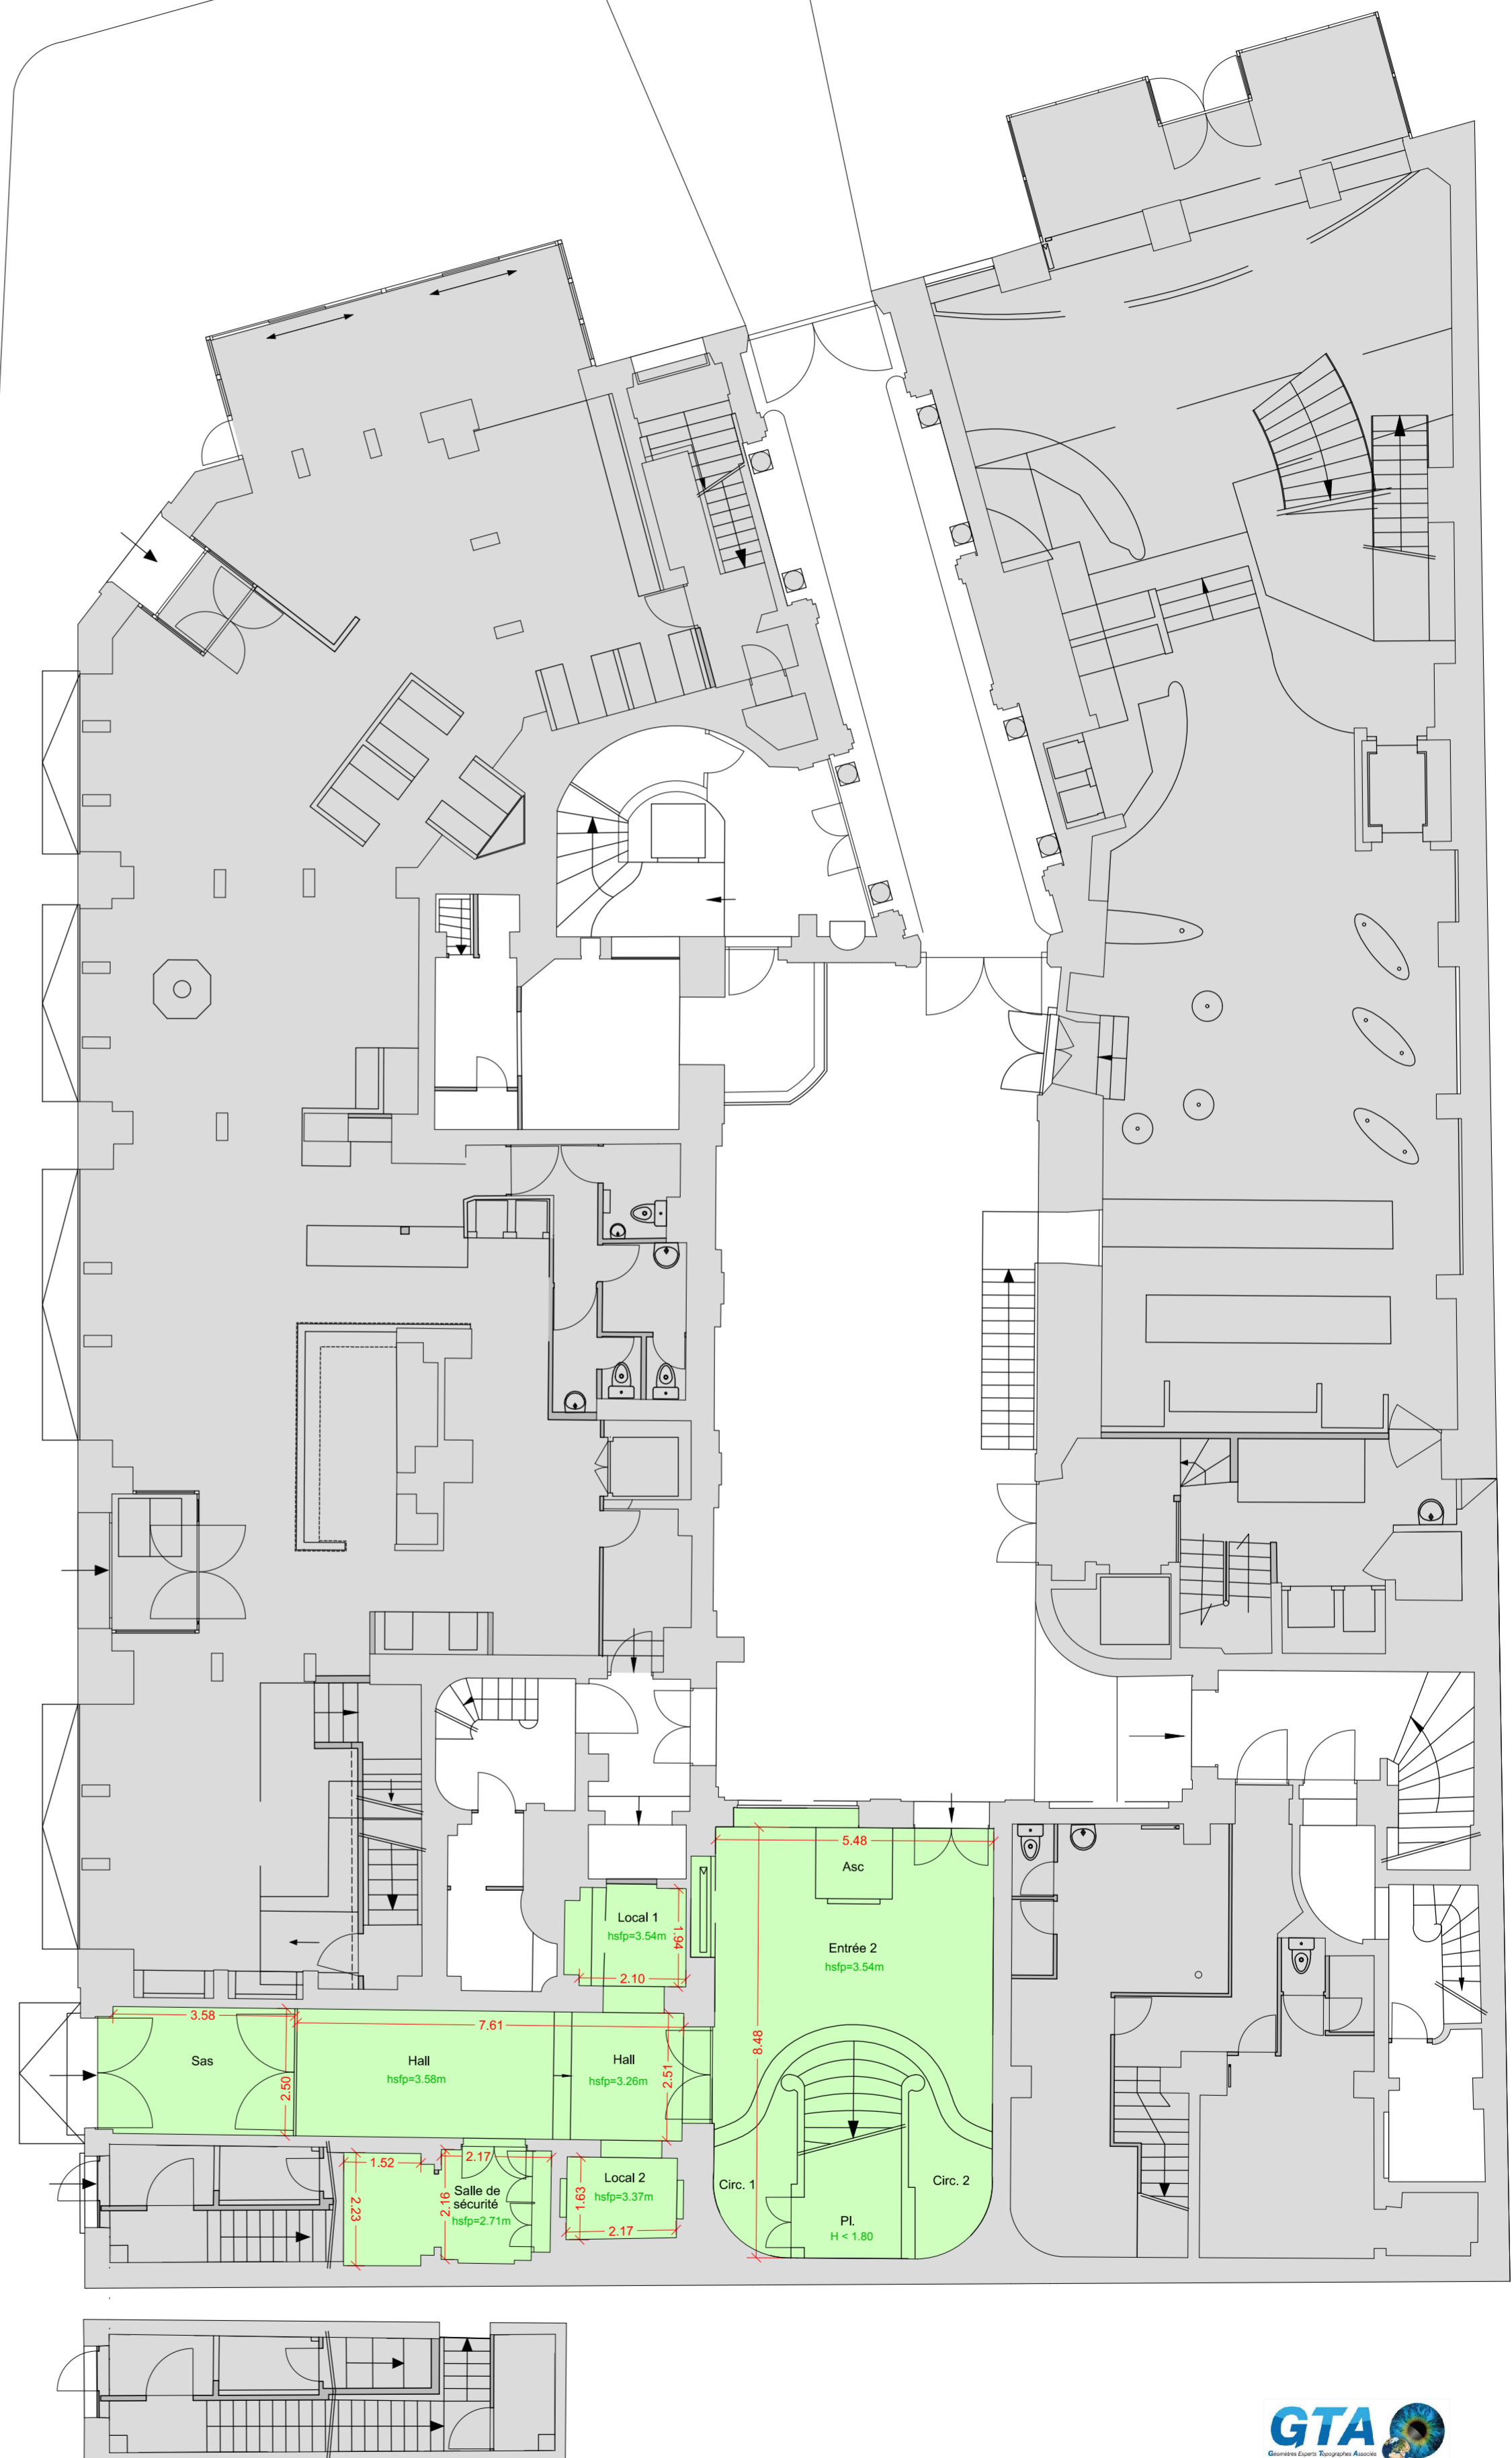

1m 5m 10m